

ตารางแสดงวงเงินงบประมาณที่ได้รับจัดสรรและราคากลางในงานจ้างก่อสร้าง

1. ชื่อโครงการ ซ่อมแซมฝัगत่อระบายน้ำสายหน้าควน จุดที่ 1, 2 หมู่ที่ 4,6
 หน่วยงานเจ้าของโครงการ กองช่าง
2. วงเงินงบประมาณที่ได้รับจัดสรร 280,000 บาท
3. ลักษณะงานโดยสังเขป ต้องรื้อท่อระบายน้ำจำนวน 2 จุด จุดที่ 1 ถนนสายหน้าควน ขนาด 100 x 100 จำนวน 3 แถว และจุดที่ 2 ถนนสายหน้าควน ขนาด 100 x 100 จำนวน 5 ลูก พร้อมฝังกลบใหม่
4. ราคากลางคำนวณ ณ วันที่ 2 กุมภาพันธ์ 2559 เป็นเงิน 280,470.82 บาท
5. บัญชีประมาณการราคากลาง

5.1 ท่อ คสล. ชั้น 3 ขนาด 100 x 100	จำนวน 41	ท่อน
5.2 คอนกรีตผสมเสร็จ 180 กิโลกรัม/ตารางเมตร	จำนวน 21	ลูกบาทเมตร
5.3 เหล็กตะแกรงสำเร็จ 20 x 20 มิลลิเมตร	จำนวน 138	ตารางเมตร
5.4 เหล็กเส้นกลม 9 มิลลิเมตร	จำนวน 30	ลูกบาทเมตร
5.5 หินผุถมหลังท่อ	จำนวน 276	ลูกบาทเมตร
5.6 เครื่องจักรรถแม็คโคร	จำนวน 16	ชั่วโมง
6. รายชื่อคณะกรรมการกำหนดราคากลาง

6.1 นายเฉลิม วิรุณรัตน์	ตำแหน่ง	ผู้อำนวยการกองช่าง	ประธานกรรมการ
6.2 นางสาวจารุลิน รักษา	ตำแหน่ง	นักทรัพยากรบุคคล	กรรมการ
6.3 นางฉวีวรรณ หาญกล้า	ตำแหน่ง	นักวิเคราะห์นโยบายและแผน	กรรมการ




โครงการ

ซ่อมแซมฝั้งที่ระบายน้ำสายหน้าควน , จุดที่ 1 , 2 หมู่ที่ 4 , 6

ตำบลดินแดง อำเภอลำทับ จังหวัดกระบี่

แผนที่โดยสังเขป

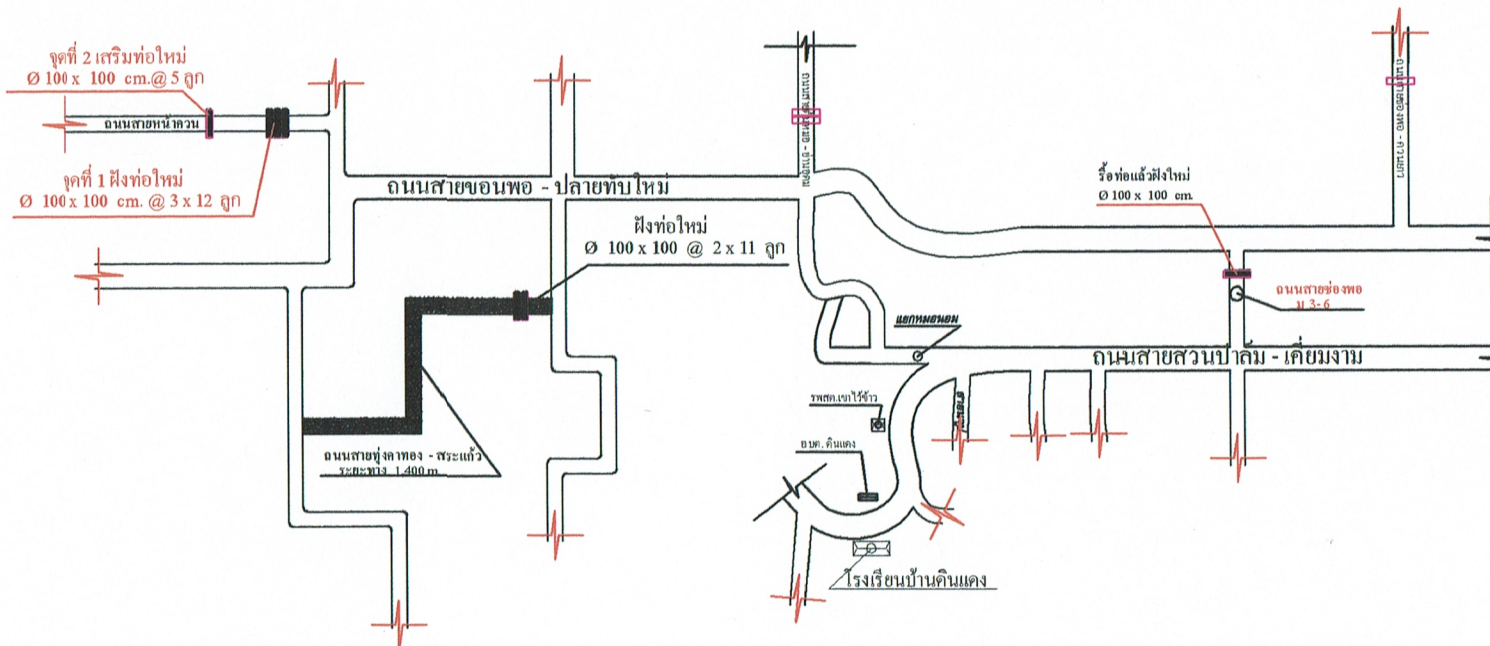

โครงการ

ซ่อมแซมฝังก่อระบายน้ำสายหน้าควน, จุดที่ 1, 2
หมู่ที่ 4, 6 ตำบลดินแดง อำเภอลำทับ
จังหวัดกระบี่

เขียนแบบ

(*ลาย*)

นายนักประพันธ์ จันทร์รัตน์
ผู้ช่วยช่างโยธา

ตรวจ

(*ลาย*)

นายเฉลิม วิรุณรัตน์
ผอ. กองช่าง

เห็นชอบ

(*ลาย*)






นายเจริญ ปัดแก้ว
ปลัด อบต. ดินแดง

อนุมัติ

(*ลาย*)

นายมนัส แสนภักดี
นายก อบต. ดินแดง

ระยะในแบบให้ถือตามตัวเลขที่ระบุ

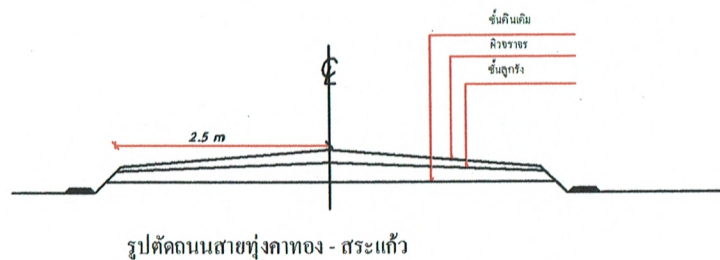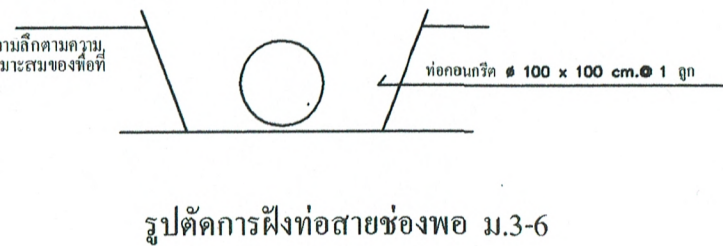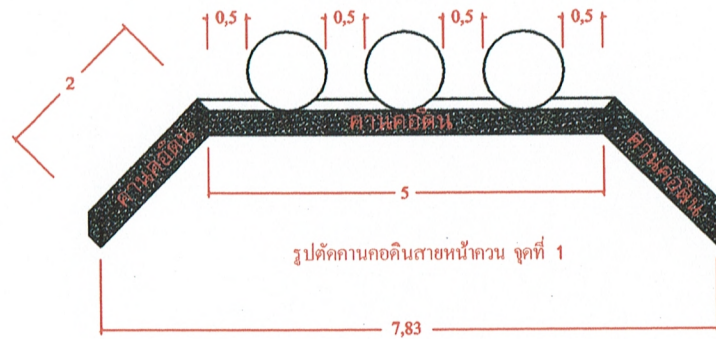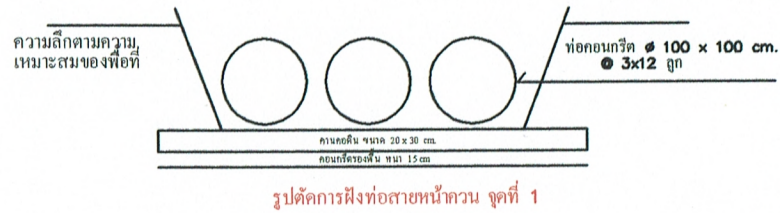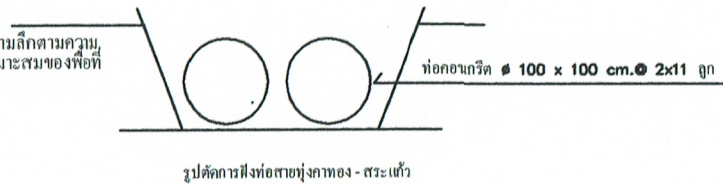

โครงการ

ซ่อมแซมฝังท่อระบายน้ำสายหน้าควน , จุดที่ 1, 2
หมู่ที่ 4, 6 ตำบลดินแดง อำเภอคำชะอี
จังหวัดกาฬสินธุ์

เขียนแบบ

(.....)

นายนักประพันธ์ จานกรัตน์
ผู้ช่วยช่างโยธา

ตรวจ

(.....)

นายเฉลิม วิรุณรัตน์
ผอ. กองช่าง

เห็นชอบ

(.....)


นายเจริญ ปัดแก้ว
ปลัด อบต. ดินแดง

อนุมัติ

(.....)

นายมนัส แสนภักดี
นายก อบต. ดินแดง

ระยะในแบบให้ถือตามตัวเลขที่ระบุ

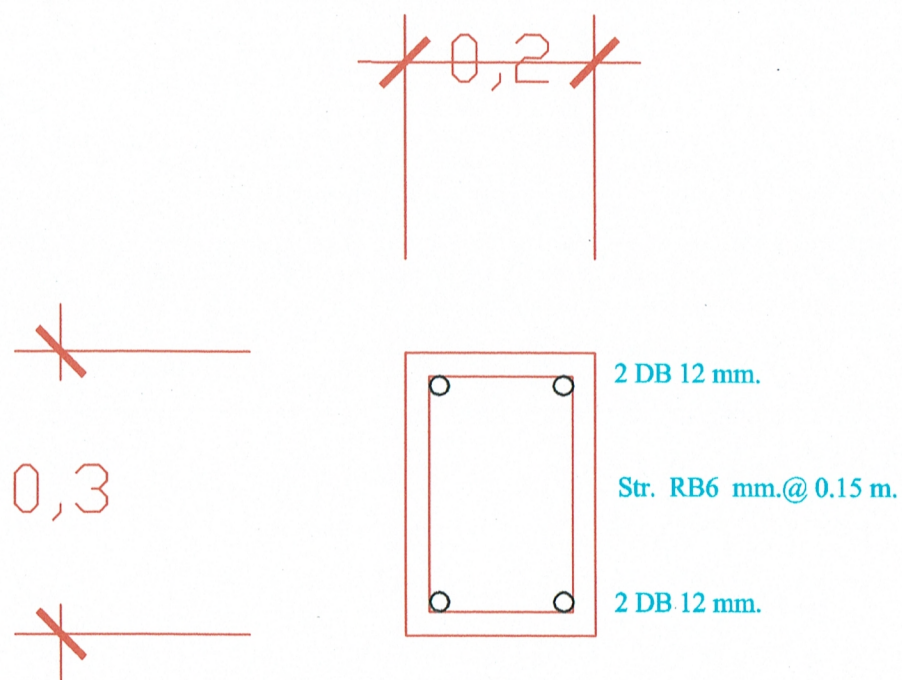

GB

แบบขยายเหล็กเสริมคาน
 มาตรฐาน 1 : 25



โครงการ
 ขอมแซมฝั้งท่อระบายน้ำสายหน้าควน,จุดที่ 1,2
 หมู่ที่ 4,6 ตำบลคินแดง อำเภอคำต๊ับ
 จังหวัดกระบี่

เขียนแบบ
 (.....)
 วิศวกรประพันธ์ ชานนท์
 ผู้ช่วยช่างโยธา

ตรวจ
 (.....)
 นายเจดิม วิรุณรัตน์
 ผอ. กองช่าง

เห็นชอบ
 (.....)
 นายเจริญ ปัดแก้ว
 ปลัด อบต. คินแดง

อนุมัติ
 (.....)
 นายมนัส แสนภักดี
 นายก อบต. คินแดง

ระยะในแบบให้ถือตามตัวเลขที่ระบุ

รายการประกอบแบบ

1. ผู้รับจ้างต้องรื้อท่อระบายน้ำจำนวน 2 จุด จุดที่1 ถนนสายหน้าคาน ขนาด 100 x 100 จำนวน 3 แฉก แฉกละ 12 ลูก จุดที่2 ถนนสายหน้าคานขนาด 100 x 100 จำนวน 5 ลูก พร้อมฝังกลบใหม่

กำหนด

สิ่งใดที่ไม่ปรากฏในแบบแปลนหรือรายการแต่เป็นชิ้นส่วนงานที่จะต้องดำเนินการให้ชิ้นส่วนของงานนั้นเสร็จสมบูรณ์จะต้องตามหลักวิชาการช่างและสำเร็จดูลงไป ด้วยคือถือว่าผู้รับจ้างจะต้องดำเนินการโดยปราศจากข้อแม้ใด ๆ ทั้งสิ้น

รายการประมาณราคาก่อสร้าง

องค์การบริหารส่วนตำบลดินแดง

ประเภทงาน โครงการซ่อมแซมท่อระบายน้ำสายอ้อมควน จุดที่ ๑,๒

สถานที่ก่อสร้าง หมู่ที่ ๔-๖ ตำบลดินแดง อำเภอลำทับ จังหวัดกระบี่

ประมาณราคา โดยนายเฉลิม วิรุณรัตน์ เมื่อวันที่ ๒ กุมภาพันธ์ ๒๕๕๙

ที่	รายการ	จำนวน	หน่วย	ค่าวัสดุ		ค่าแรงงาน		ค่าวัสดุและ แรงงาน/บาท	หมายเหตุ
				หน่วยละ	จำนวนเงิน	หน่วยละ	จำนวนเงิน		
1	ค่าท่อคสล.ชั้น 3 ขนาด 100 x1000	41	ท่อน	2,172.00	89,052.00	-	-	89,052.00	
2	ค่าคอนกรีตผสมเสร็จ 180 กก./ตร.	21	ลบม.	2,000.00	42,000.00	-	-	42,000.00	
3	เหล็กตะแกรงสำเร็จ 20x20 ม.ม.	138	ตรม.	35.00	4,830.00	-	-	4,830.00	
4	เหล็กเส้นกลม 9 มม.	30	ลบม.	23.00	690.00	-	-	690.00	
5	ค่าหินผุถมหลังท่อ	276	ลบม.	180.00	49,680.00	-	-	49,680.00	
6	ค่าเครื่องจักรรถแม็คโคร	16	ชั่วโมง	-	-	1,800.00	28,800.00	28,800.00	
	ค่าวัสดุ + ค่าแรง							215,052.00	
	Factor F 1.3042								
	รวมทั้งสิ้น							280,470.82	
	ขอตั้งเพียง							280,000.00	

ลงชื่อ



ผู้ประมาณราคา

(นายเฉลิม วิรุณรัตน์)

รายการประมาณราคากลางก่อสร้าง

องค์การบริหารส่วนตำบลดินแดง

ประเภทงาน โครงการซ่อมแซมท่อระบายน้ำสายอ้อมควน จุดที่ ๑,๒

สถานที่ก่อสร้าง หมู่ที่ ๔-๖ ตำบลดินแดง อำเภอลำทับ จังหวัดกระบี่

เมื่อวันที่ ๒-ก.พ.-๕๙

ที่	รายการ	จำนวน	หน่วย	ค่าวัสดุ		ค่าแรงงาน		ค่าวัสดุและ แรงงาน/บาท	หมายเหตุ
				หน่วยละ	จำนวนเงิน	หน่วยละ	จำนวนเงิน		
1	ค่าท่อคสล.ชั้น 3 ขนาด 1	41	ท่อน	2,172.00	89,052.00	-	-	89,052.00	
2	ค่าคอนกรีตผสมเสร็จ 18	21	ลบม.	2,000.00	42,000.00	-	-	42,000.00	
3	เหล็กตะแกรงสำเร็จ 20x	138	ตรม.	35.00	4,830.00	-	-	4,830.00	
4	เหล็กเส้นกลม 9 มม.	30	ลบม.	23.00	690.00	-	-	690.00	
5	ค่าหินผุถมหลังท่อ	276	ลบม.	180.00	49,680.00	-	-	49,680.00	
6	ค่าเครื่องจักรรถแม็คโคร	16	ชั่วโมง	-	-	1,800.00	28,800.00	28,800.00	
	ค่าวัสดุ + ค่าแรง							215,052.00	
	Factor F 1.3042								
	รวมทั้งสิ้น							280,470.82	

คณะกรรมการกำหนดราคากลาง

ลงชื่อ

(นายเฉลิม วิรุณรัตน์)

ประธานกรรมการ

ลงชื่อ

(นางสาวจารุณิ รักษา)

กรรมการ

ลงชื่อ

(นางฉวีวรรณ หาญกล้า)

กรรมการ